





ALLWEDD

- 1 Bwriad i uwchraddio'r llwybr troed presennol ar hyd Heol Maes y Felin i greu llwybr cyd-ddefnyddio
- 2 Croesfan fotymog arfaethedig ar yr A476 (uwchraddio'r ynys bresennol i greu ynys i gerddwyr - cyfeiriwch at FEWNOSODIAD 1 i gael manylion)
- 3 Bwriad i ehangu'r llwybr cerdded i Ysgol Gynradd Dyffryn y Swistir
- 4 Cysgodfan beiciau a sgwteri arfaethedig ar y campws (y safle i'w gytuno â'r ysgol)
- 5 Bwriad i osod twmpath arafu estynedig gyda man croesi ar ffordd Pen y Bryn (cyfeiriwch at FEWNOSODIAD 2 i gael manylion)
- 6 Bwriad i osod twmpath arafu estynedig gyda man croesi ar ffordd Heol Nant (cyfeiriwch at FEWNOSODIAD 3 i gael manylion)
- 7 Gwelliannau arfaethedig ar hyd y llwybr troed presennol (h.y. adolygu'r mynediad grisiog presennol o Heol Nant, gwaith gosod wyneb newydd a goleuadau)
- 8 Bwriad i uwchraddio'r llwybr troed presennol ar hyd Heol Llethri i greu llwybr cyd-ddefnyddio

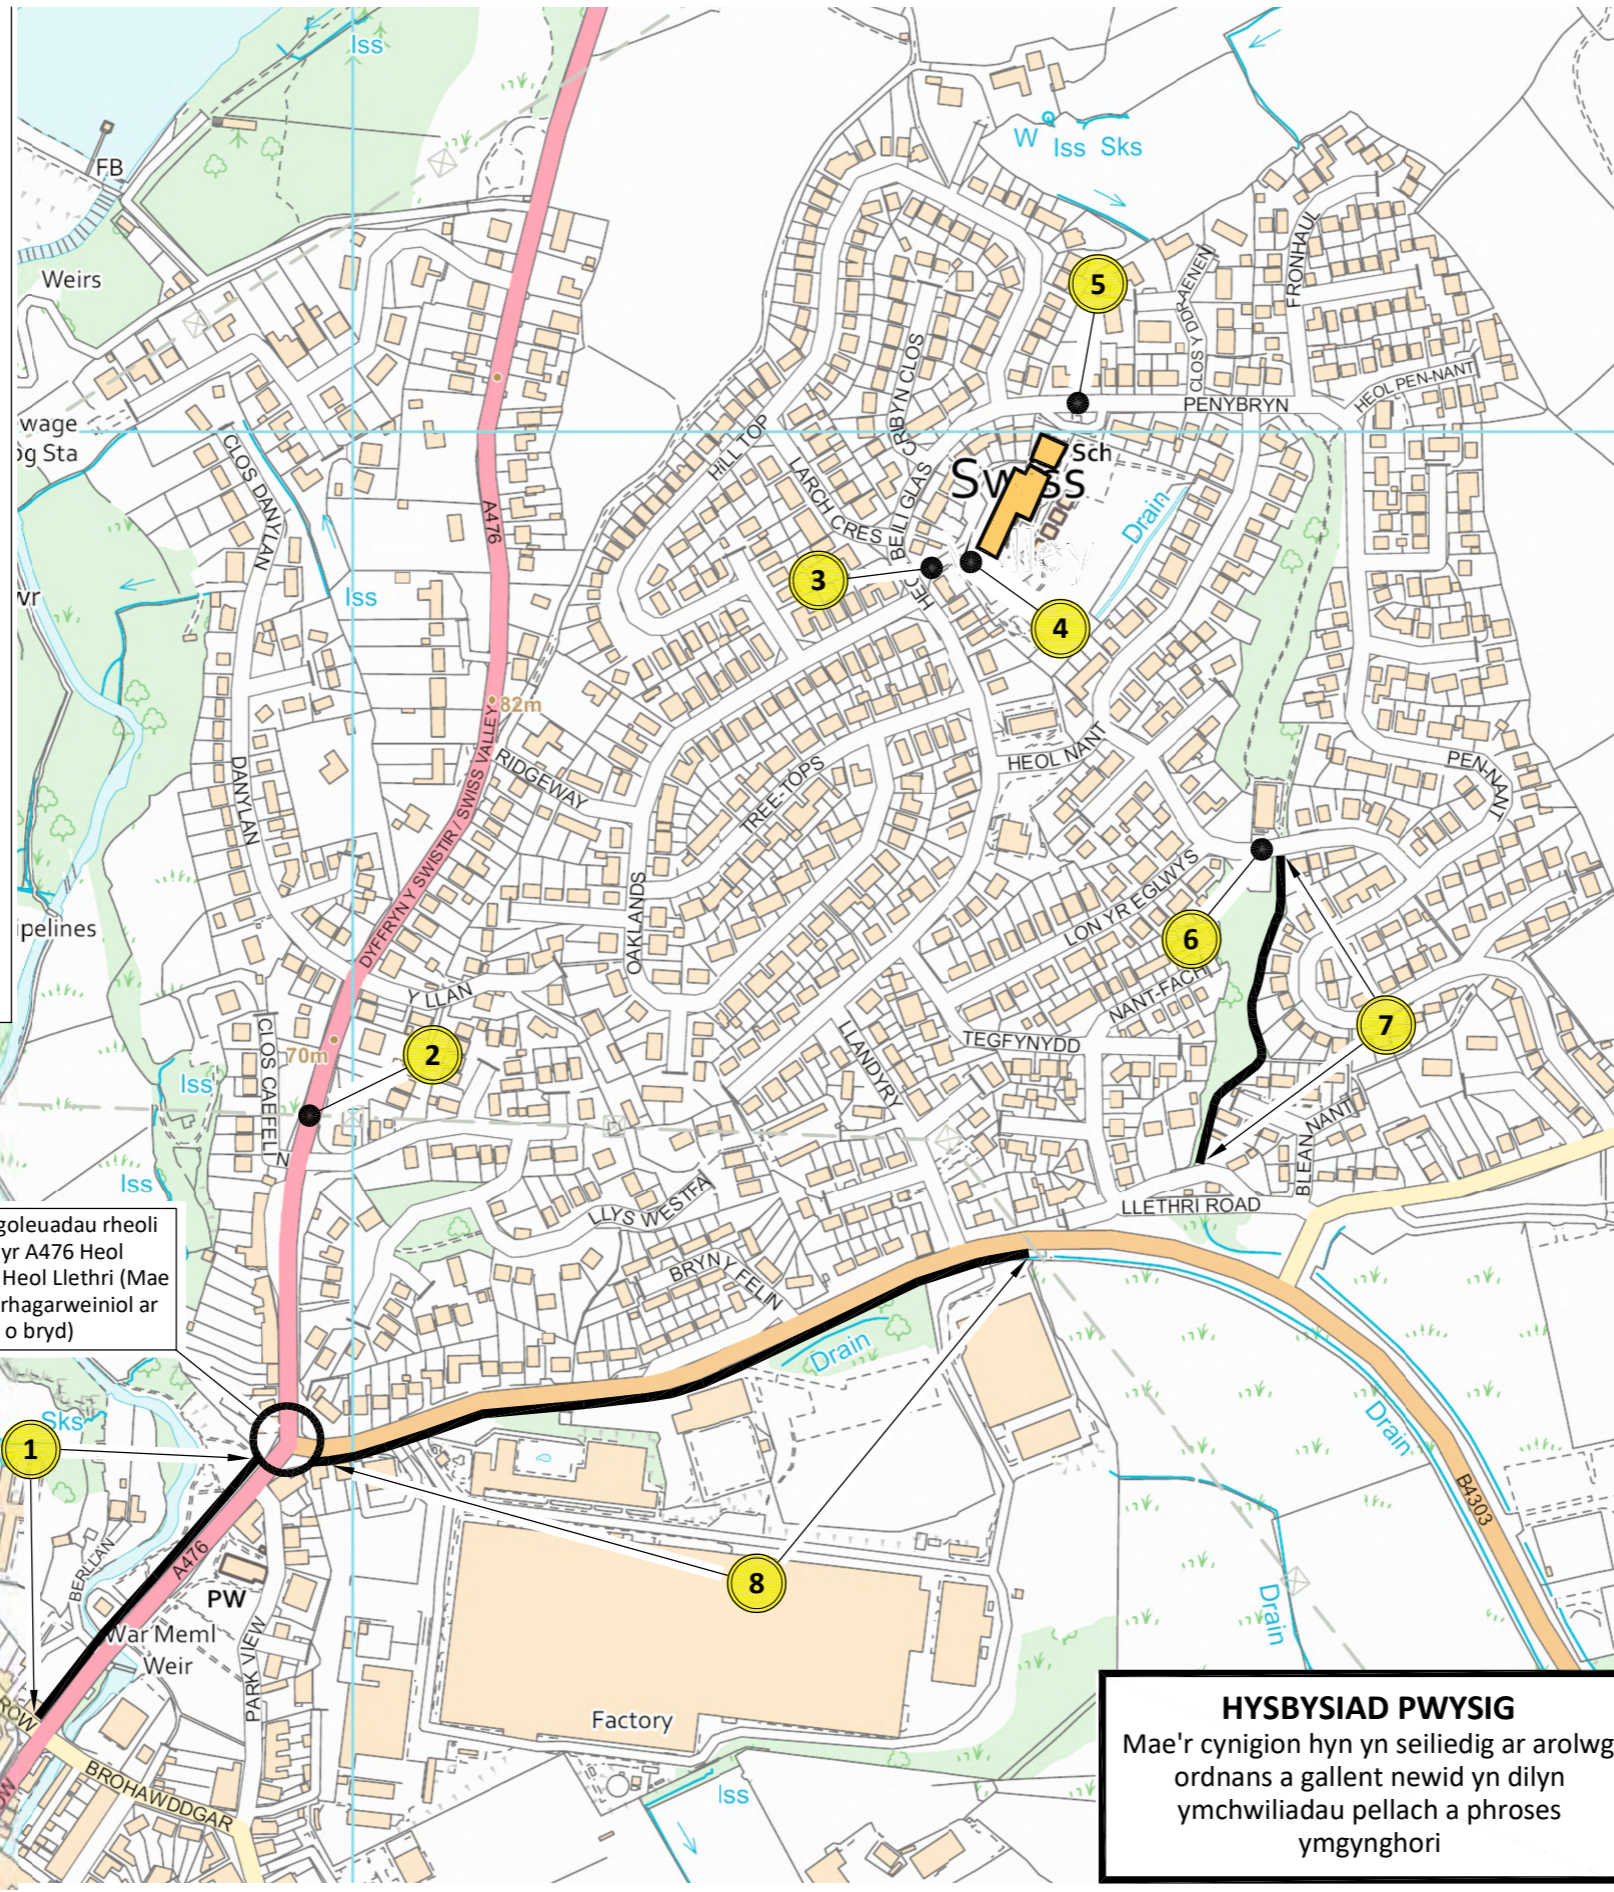

Bwriad i osod goleuadau rheoli wrth gyffordd yr A476 Heol Maes y Felin â Heol Llethri (Mae ymchwiliadau rhagarweiniol ar y gweill ar hyn o bryd)

HYSBYSIAD PWYSIG
Mae'r cynigion hyn yn seiliedig ar arolwg ordnans a gallent newid yn dilyn ymchwiliadau pellach a phroses ymgynghori

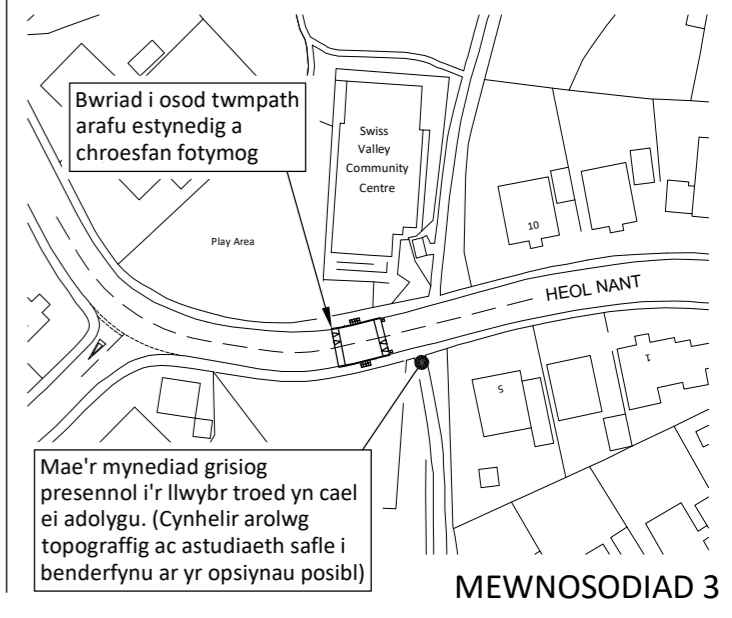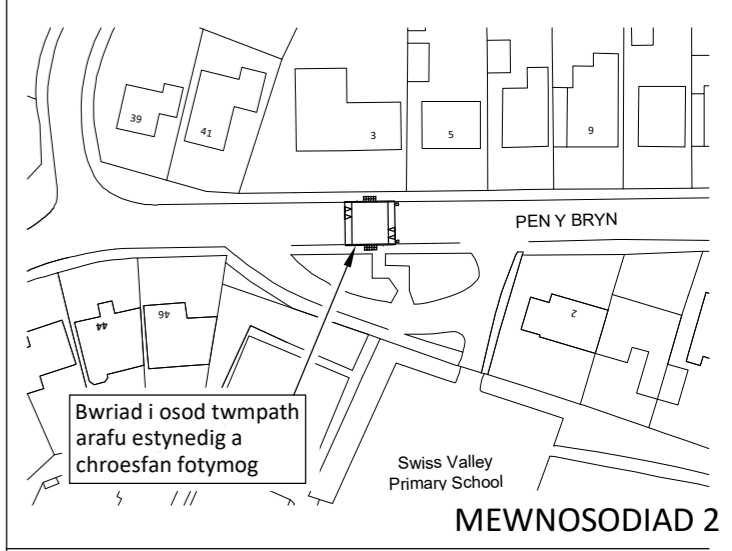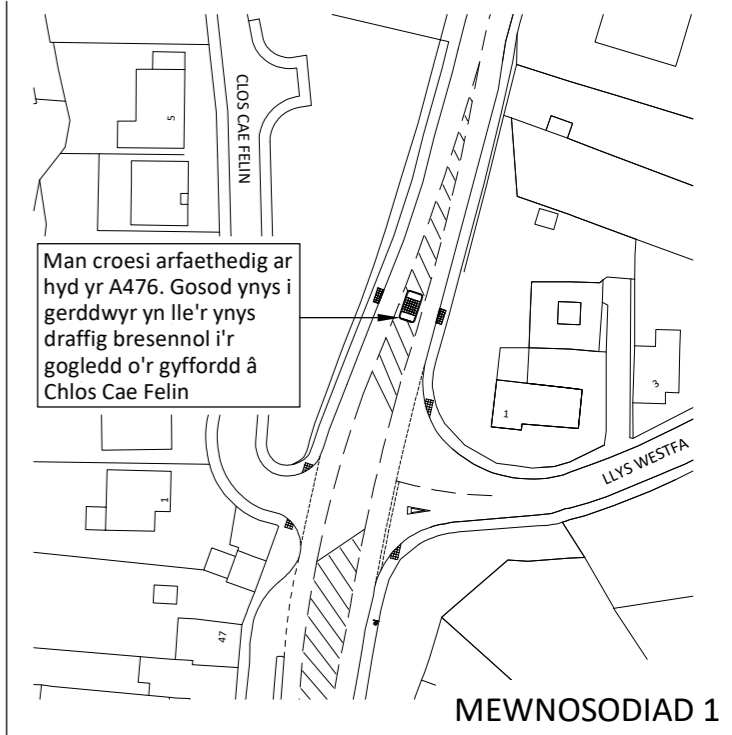

Cynbor Sir Gâr Carmarthenshire County Council

EICH CYNGOR arleinamdani
www.sirgar.llyw.cymru

YOUR COUNCIL doitonline
www.carmarthenshire.gov.wales

Stephen G Pilliner
Pennaeth Trafnidiaeth a Pheirianneg,
Adran Amgylchedd, Parc Myrddin,
Wauan Dew, Caerfyrddin,
Sir Caerfyrddin SA31 1HQ

Head of Highways & Transport
Environment Department,
Parc Myrddin, Richmond Terrace,
Carmarthen, Carmarthenshire SA31 1HQ

ADOL	DYDDIAD	DISGRIFIAD O'R ADOLYGIAD	ADOL GAN	WEDI WIRIO	DYDDIAD ARCHWILIO

CYHOEDDWDYD AT Y DIBEN A NODIR YN UNIG

Prosiect **LLWYBRAU MWY DIOGEL YN Y GYMUNED DYFFRYN Y SWISTIR, LLANELLI 2022-2023**

Teitl **TROSOLWG O'R GWAITH ARFAETHEDIG**

Gwnaed gan	Dyddiad	Wedi'i wno	Dyddiad	Awdurdodwyd	Dyddiad
JM	26.11.21	NG	29.11.21	VP	29.11.21
Graddfa		Rhif y Prosiect			
HEB FOD WRTH RADDFA		80/0040/274			
Rhif y darlun		Adolygiad			
40274/BID-01		-			